



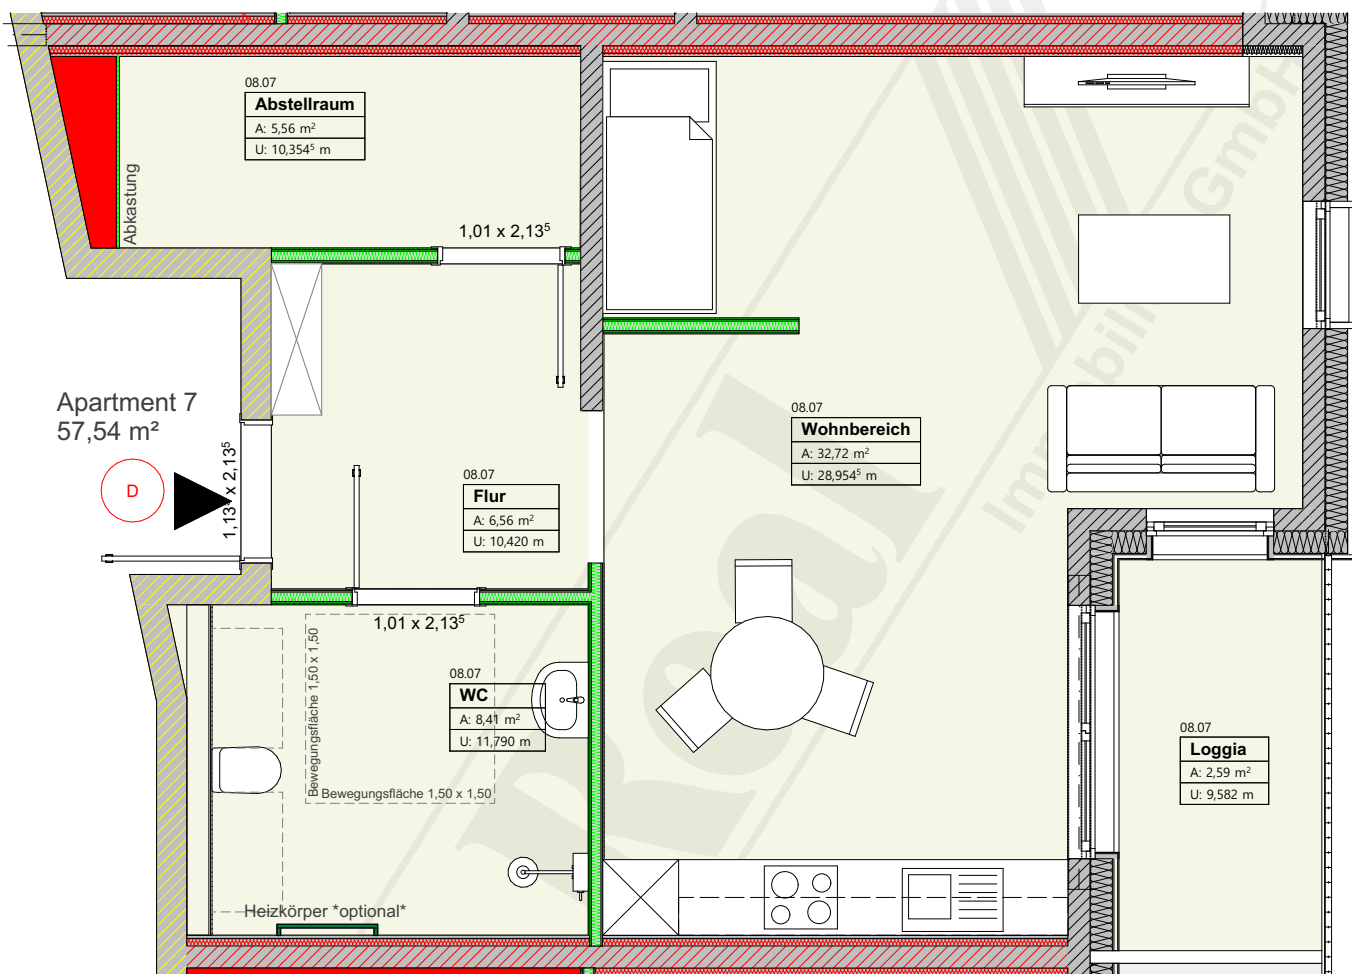

1.Obergeschoss - Apartment Nr.7

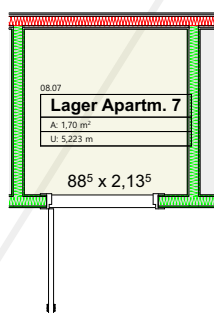

Flur	6,56 m ²
WC	8,41 m ²
Abstellraum	5,56 m ²
Wohnbereich	32,72 m ²
Loggia (50%)	2,59 m ²
Lager	1,70 m ²

Gemeinschaftsfläche Nutzfläche Keller	4,00 m ²
Anteil Gemeinschaftsraum SG	5,64 m ²

Gesamt (Rohbaufläche) ca. 67,18 m²

Apartment 7 _ 1.Obergeschoss



Immobilien GmbH
Bauen.Kaufen.Mieten

Inh. Dieter Baumann
Rudolf-Eucken-Straße 16
26802 Moormerland
Tel. 04954/ 94870
info@real-immobilien.org

Neubau Ärztehaus

Theodor-Heuss-Straße
26802 Moormerland

Apartment 7_1.OG

Maßstab: 1:60 Datum: 01.08.2025 gez.: LB Nr.: